


Bebauungsplan "Schuppegebiet Reißer"

in Aichhalden Landkreis Rottweil ABGRENZUNGSPLAN

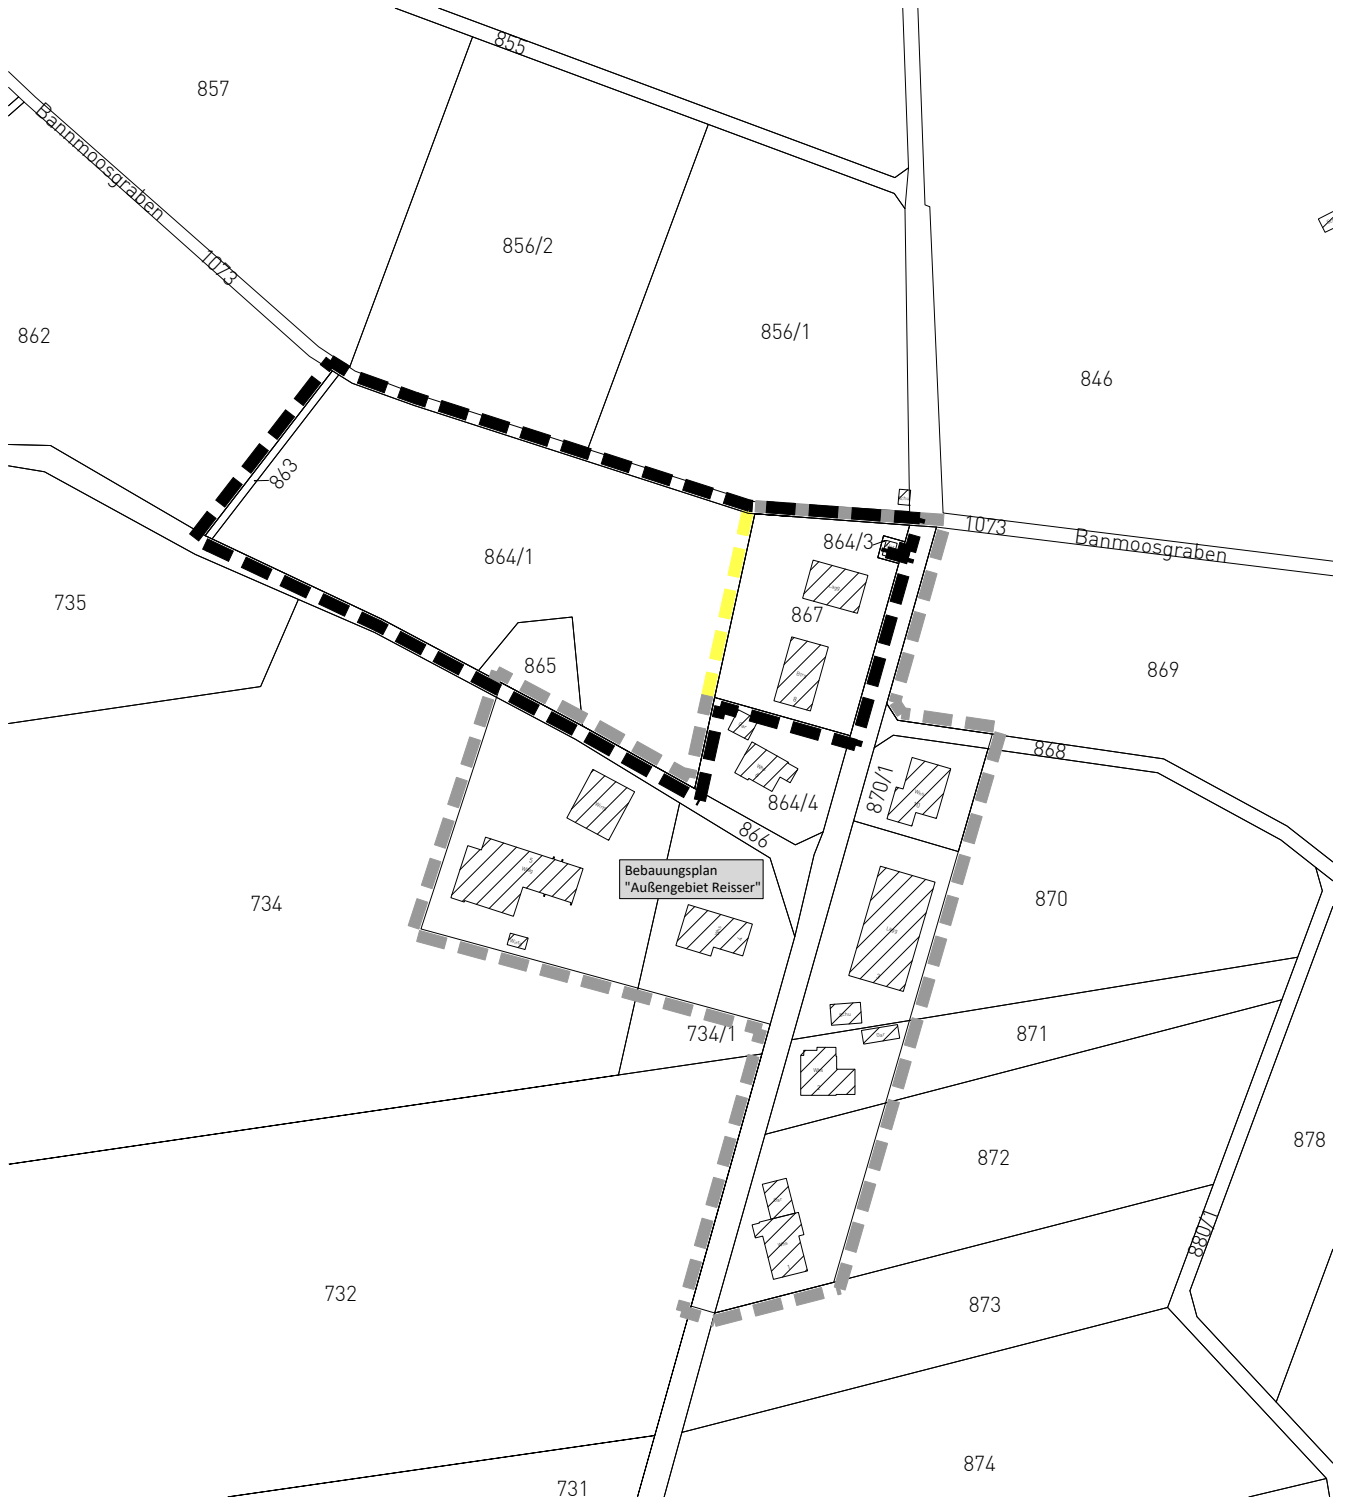

Grenze des räumlichen Geltungsbereichs des Bebauungsplanes (§ 9 Abs. 7 BauGB)



zu überplanender Geltungsbereich angrenzender Bebauungspläne



Grenze des räumlichen Geltungsbereichs des genehmigten Bebauungsplanes "Außengebiet Reißer"

Maßstab: 1 : 2.000		Projektnummer: 13292 Plannummer: 13292/abgr_2.1	
Gez./Geä.	Datum	Anderungsvermerk	Grundlage: ALKIS_GK_92
le/Gf	07.12.22	Abgrenzungsplan	
le/Gf	10.05.23	geänderte Fassung (nur Datum)	

 **GFRÖRER**
INGENIEURE



info@gf-kom.de
www.gf-kommunal.de
Tel +49 7485-9769-0

