


Bebauungsplan "Stolgen, 1. Erweiterung"

in Aichhalden / Landkreis Rottweil

ABGRENZUNGSPLAN

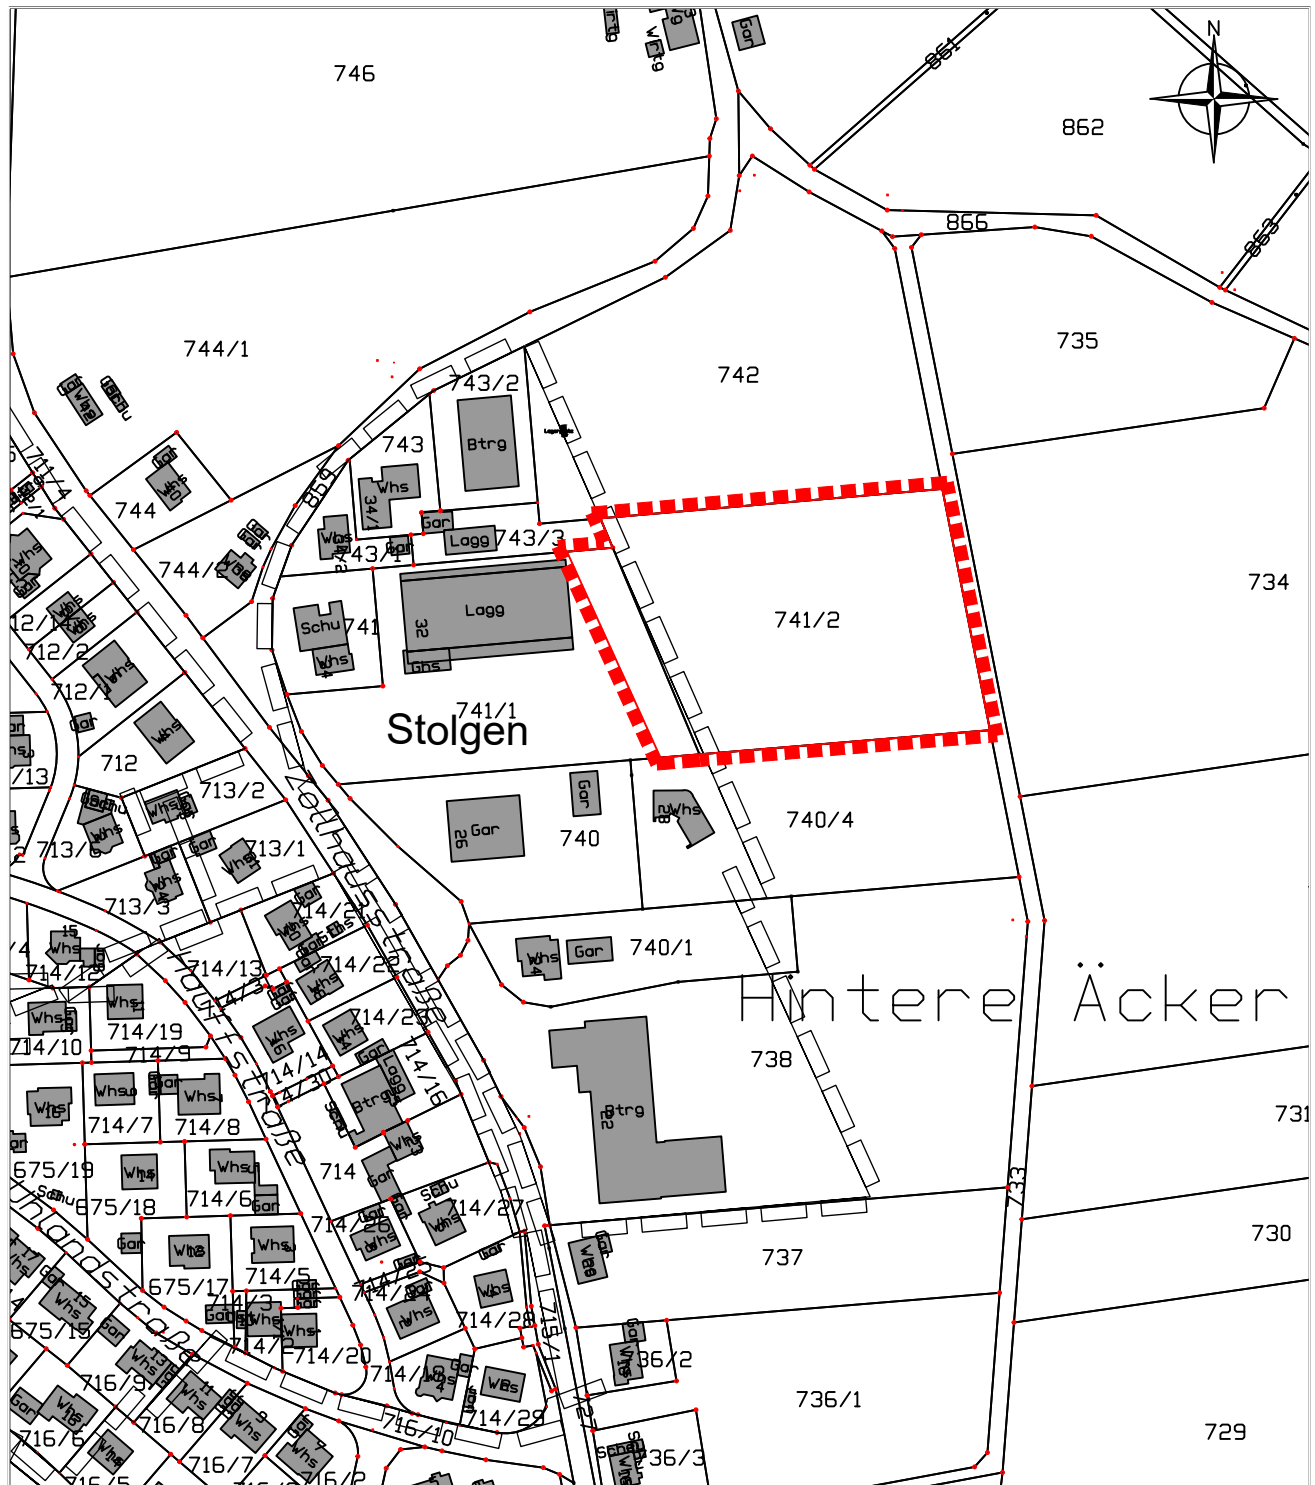

Grenze des räumlichen Geltungsbereichs
des Bebauungsplanes (§ 9 Abs. 7 BauGB)

Maßstab: 1 : 2.500		Projektnummer: 42038 Plannummer: 42038abgr1	
Gez./Geb.	Datum	Änderungsvermerk	Grundlage: ALKIS 2021
if	16.02.2021	Abgrenzungsplan	
	02.03.2021	Sitzung Auslegungsbeschluss	

	Büro Empfingen Hohenzollernweg 1 72186 Empfingen Tel.: 07485/97690 info@gfkom.de	Büro Dorndorf Schießgrabenstraße 4 72280 Dorndorf Tel.: 07443/240560 info@gfkom.de	Büro Owingen Gottlieb-Damler-Str. 2 88696 Owingen Tel.: 07551/834980 info@gfkom.de