


L 422

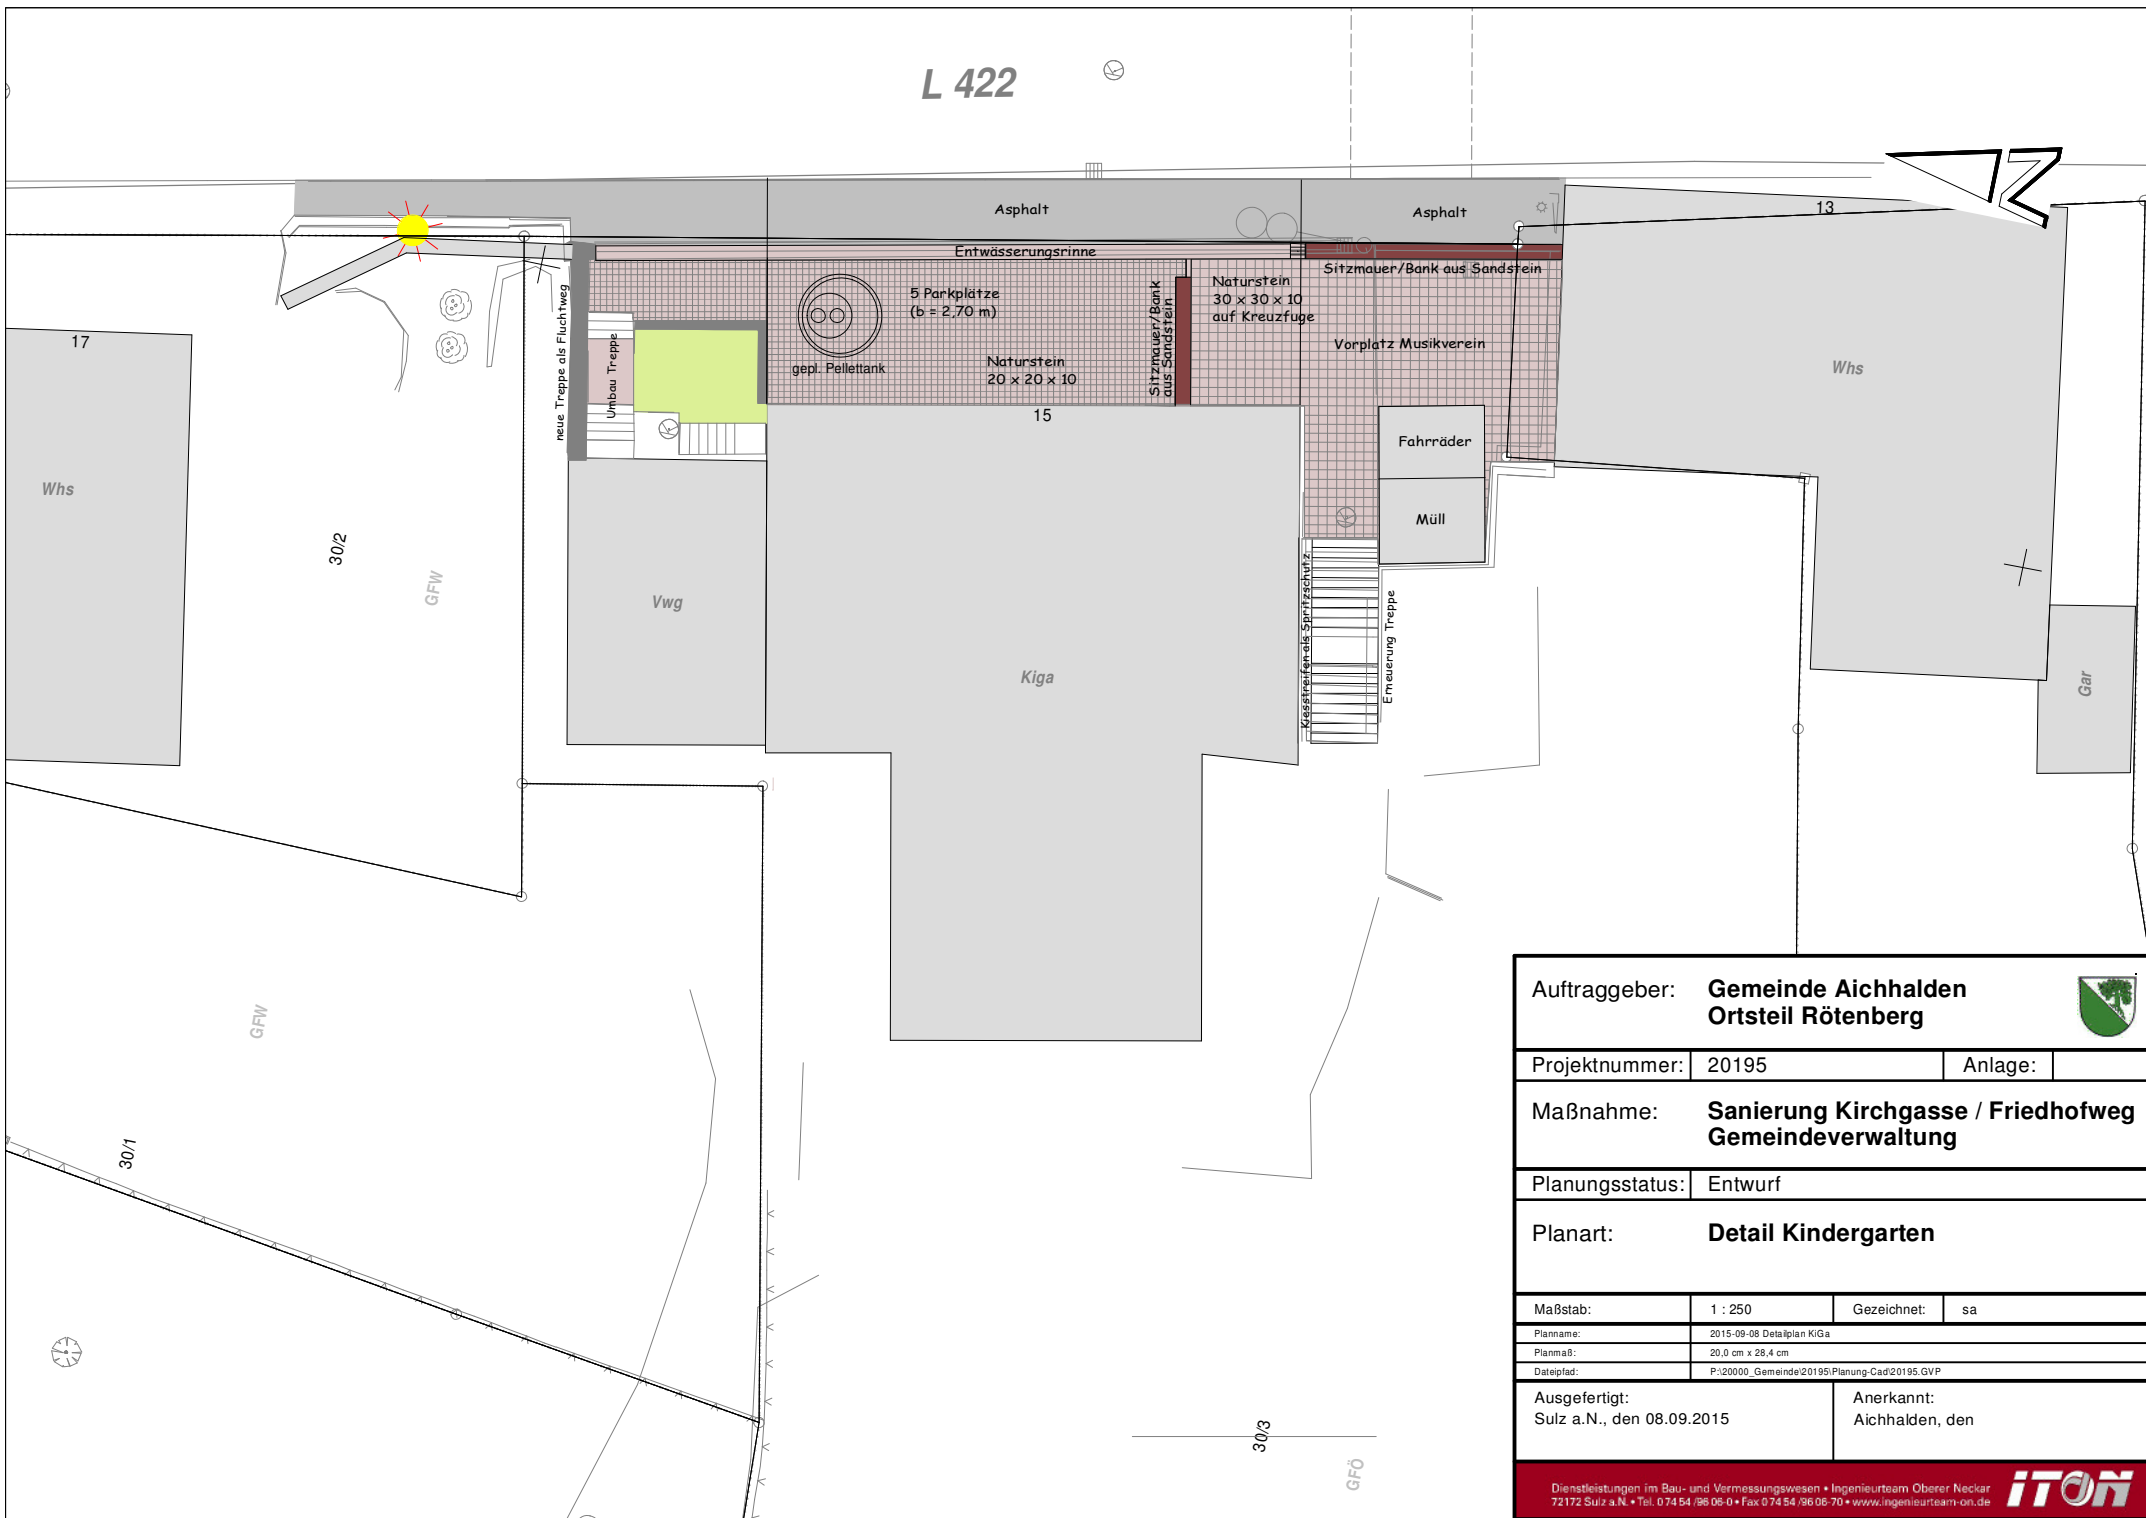

Auftraggeber: Gemeinde Aichhalden Ortsteil Röttenberg			
Projektnummer:	20195	Anlage:	
Maßnahme: Sanierung Kirchgasse / Friedhofweg Gemeindeverwaltung			
Planungsstatus:	Entwurf		
Planart:	Detail Kindergarten		
Maßstab:	1 : 250	Gezeichnet:	sa
Planname:	2015-09-08 Detailplan KiGa		
Planmaß:	20,0 cm x 28,4 cm		
Dateipfad:	P:\20000_Gemeinde\20195\Planung-Cad\20195.GVP		
Ausgefertigt:	Sulz a.N., den 08.09.2015	Anerkannt:	Aichhalden, den